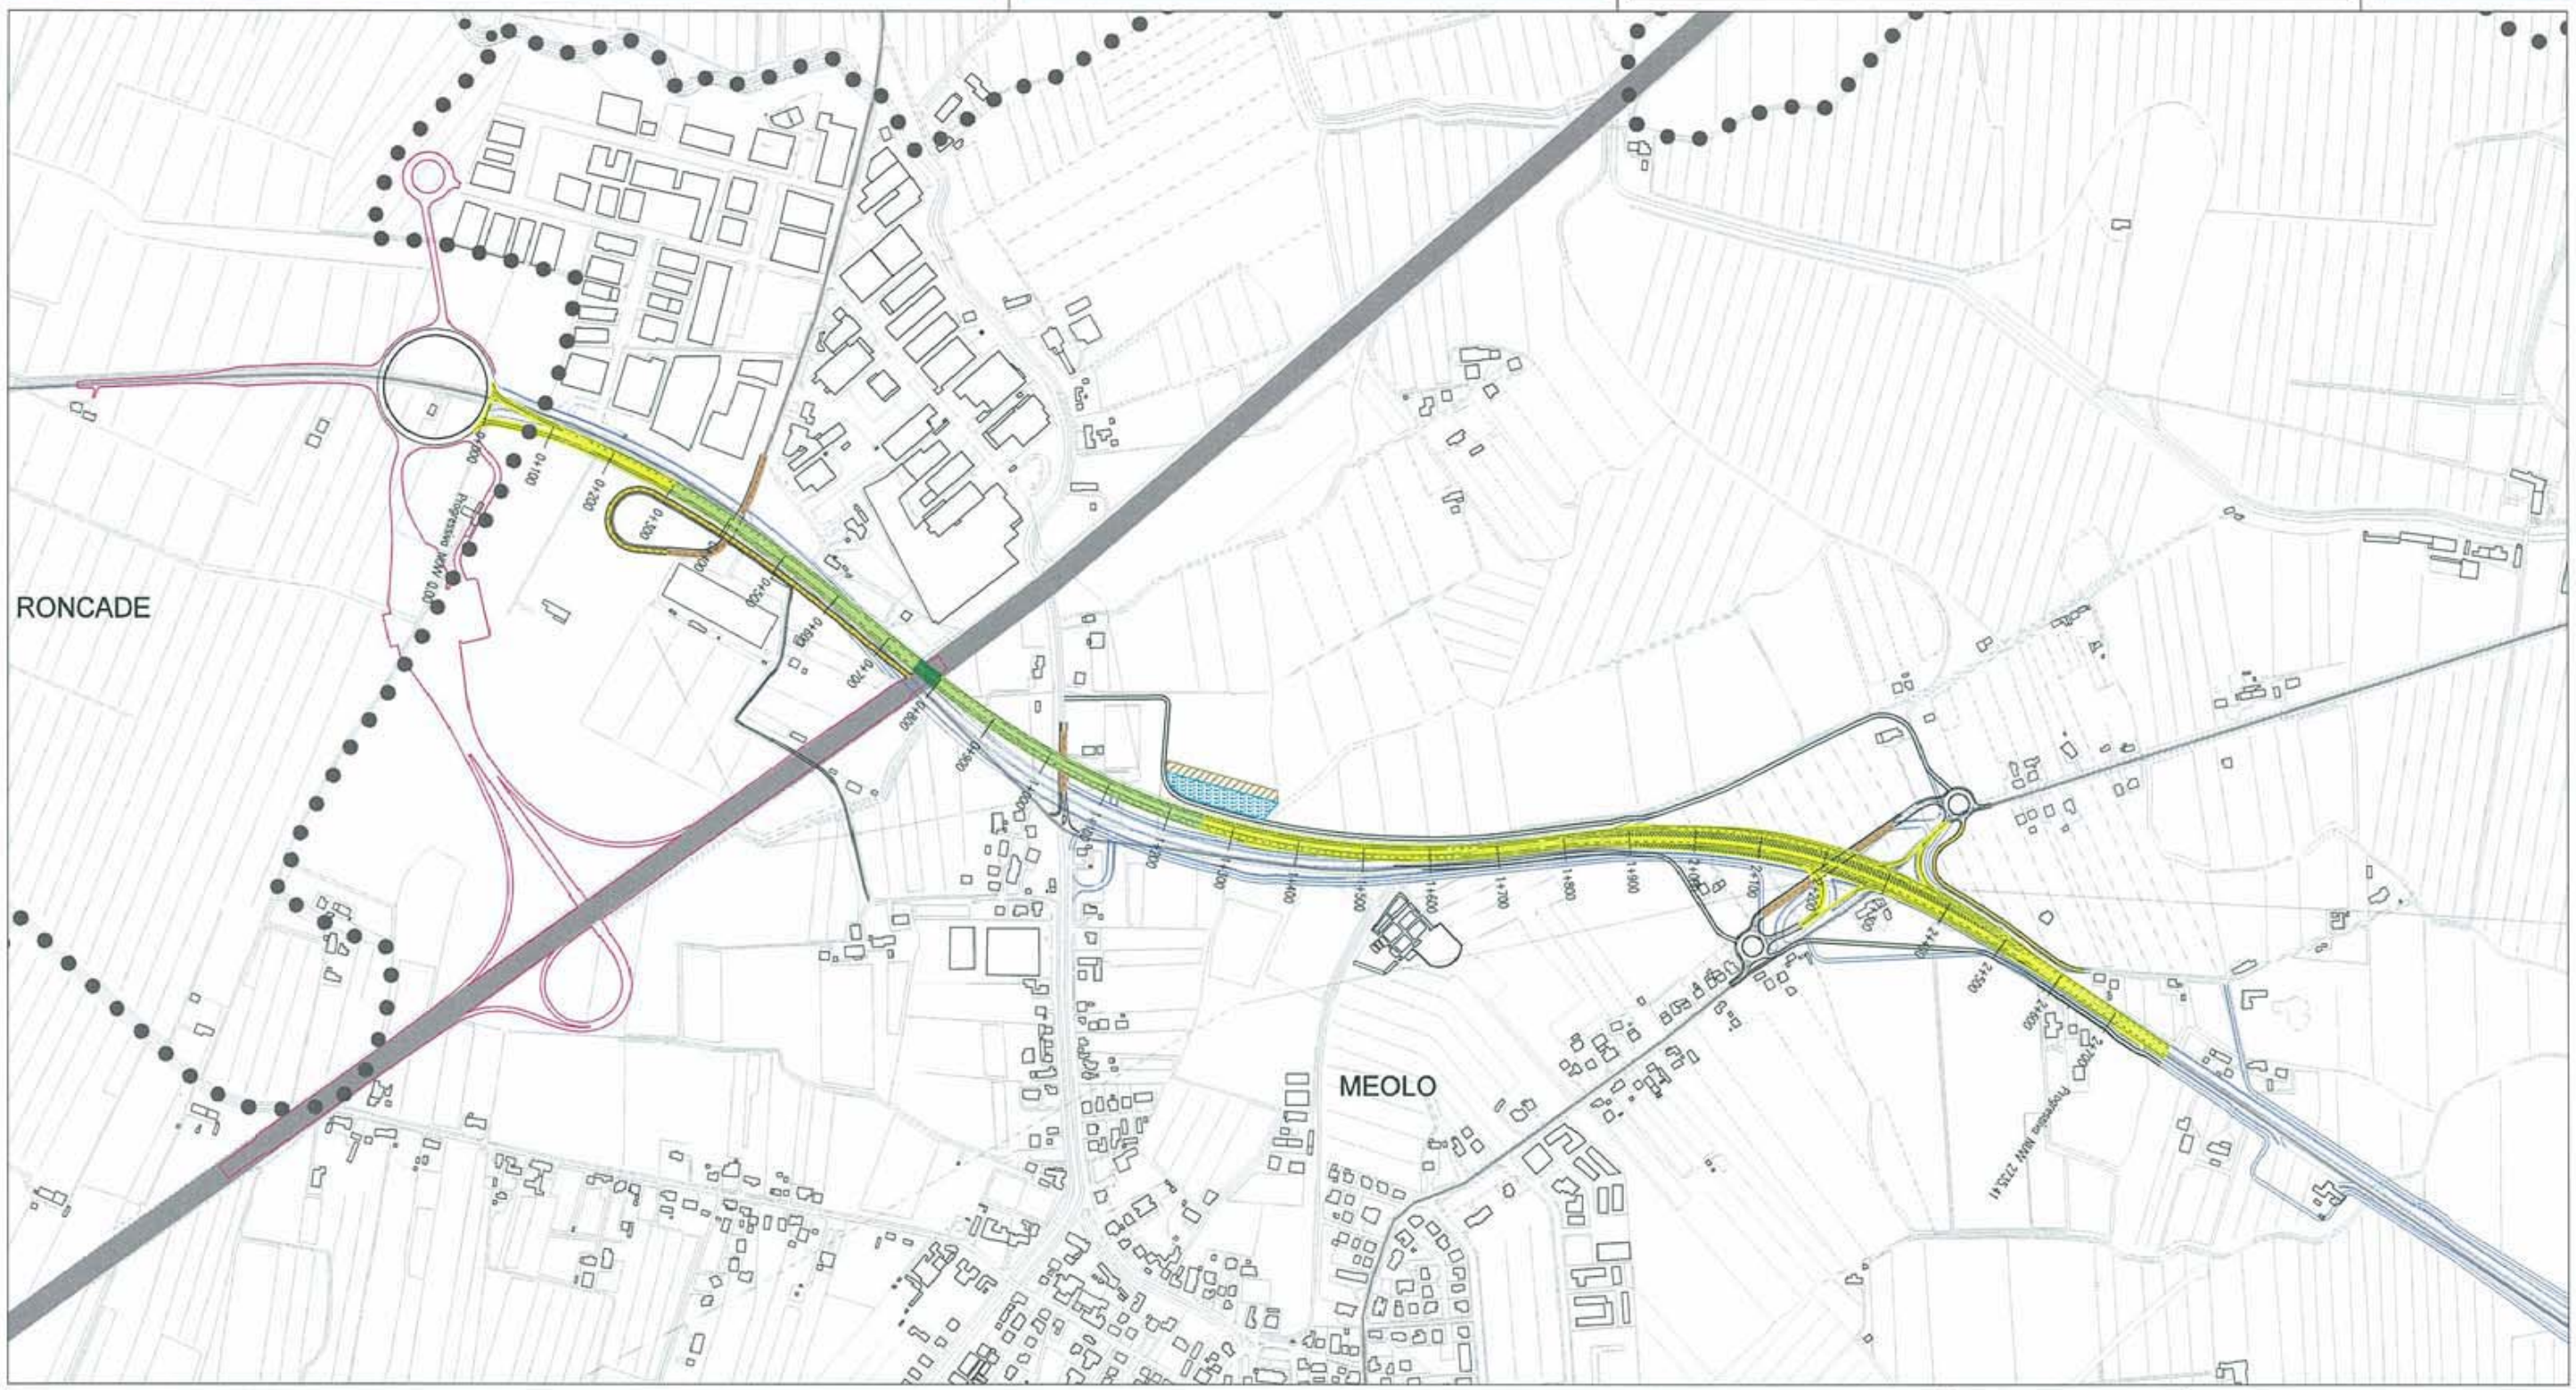

LEGENDA

- CONFINE PROVINCIALE
- CONFINE COMUNALE
- JESOLO — COMUNE
- IMPRONTA DELL'OPERA
- VARIANTE AL TRACCIATO DI PROGETTO
- VIABILITA' COMPLEMENTARE
- VIABILITA' A CARICO DI ALTRI ENTI
- TRACCIATO DI PROGETTO
- AREE DI LAGUNAGGIO
- AREE DI MITIGAZIONE

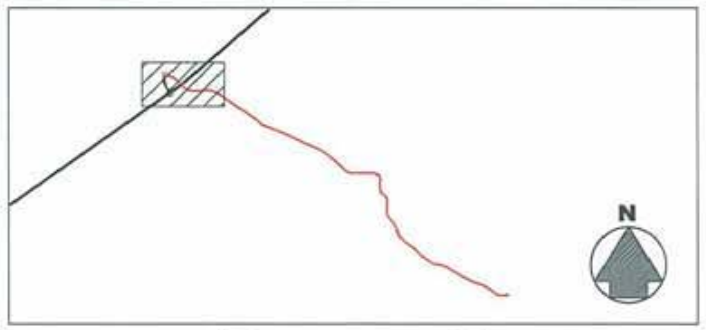

D.1 VARIANTI	Inquadramento Variante A	Tavola 1 di 1	P50301VY2A0100	Scala 1:10.000